


Area: 1,082 sq.ft.

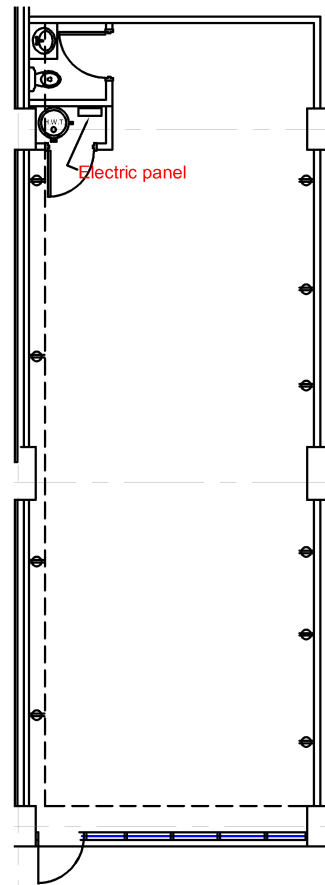

Legende/ Legend:



Plan Clé/
Key Plan

no.	révision/issue	date

Titre/Title: **Plan d'étage/Floor Plan**


Echelle/Scale: 1/8"=1'-0"

Dessiné par/ Drawn By:



Date:

Nom et Localisation du Projet
Project Name and Location:
**5515 Westminster
MI, QC**

Suite/Room #



OLYMBEC
333 Décarie
5th floor, St. Laurent
Quebec H4N 3M9
Tel: (514) 384-3334
WWW.OLYMBEC.COM

-  =Quai de chargement
Dock Level Garage Door
-  =Accès intérieur aux véhicules
Drive-in Door

*Veuillez noter que les dimensions indiquées sont approximatives & peuvent changer sans avis/ Note That All Dimensions Are Approximate and subject to change without notice