

Legende/ Legend:



Plan Clé/
Key Plan

| no. | révision/issue | date |
|-----|----------------|------|
| | | |
| | | |
| | | |
| | | |
| | | |
| | | |
| | | |
| | | |

Titre/Title : Plan du RDC/Ground Floor Plan

Échelle/Scale: N.T.S.
 Dessiné par/ Drawn By:
 Date:
 Nom et Localisation du Projet/
 Project Name and Location:
12345 Albert Hudon



OLYMBEC
 333 Décarle
 5th floor, St. Laurent
 Quebec H4N 3M9
 Tel: (514) 344-3334
 WWW.OLYMBEC.COM

Suite/Room #

- =Dock Level Garage Door
Quai de chargement
- =Drive-in Door
Accès intérieur aux véhicules

*Veuillez noter que les dimensions indiquées sont approximatives et peuvent changer sans avis/ Note That All Dimensions Are Approximate and subject to change without notice

Legende/ Legend:

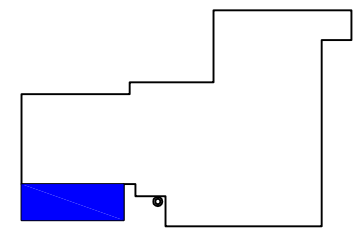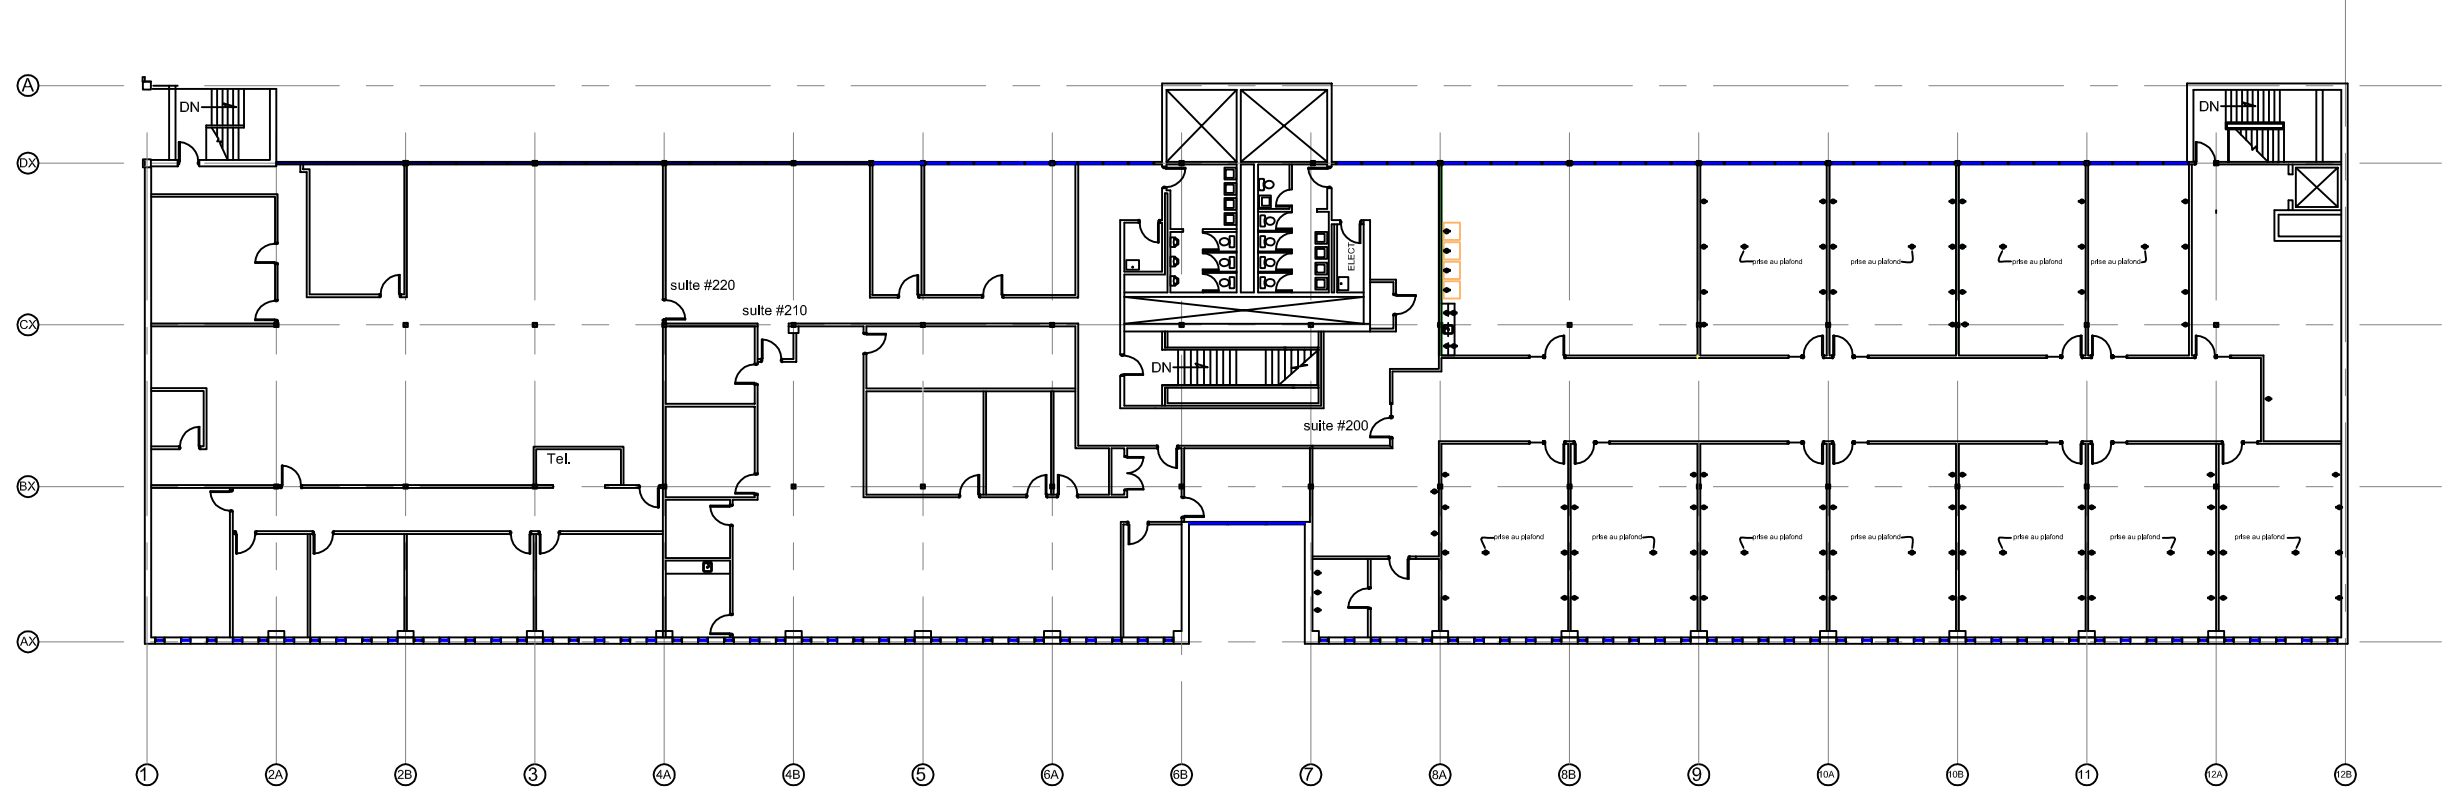


**Plan Clé/
Key Plan**

| no. | révision/issue | date |
|-----|----------------|------|
| | | |
| | | |
| | | |
| | | |
| | | |
| | | |

Titre/Title : **Plan du 2ième étage/
Second floor plan**

Échelle/Scale: N.T.S.
 Dessiné par/ Drawn By:
 Date:
 Nom et Localisation du Projet/
 Project Name and Location:
12345 Albert Hudon

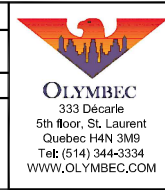

Suite/Room #

*Veuillez noter que les dimensions indiquées sont approximatives et peuvent changer sans avis/ Note That All Dimensions Are Approximate and subject to change without notice