


6125 East Shelby Drive - Suites #120 & #150 180,407 Total RSF  
 SCALE: N.T.S. (24x36)

Revision	Émission	
no.	révision/titre	date

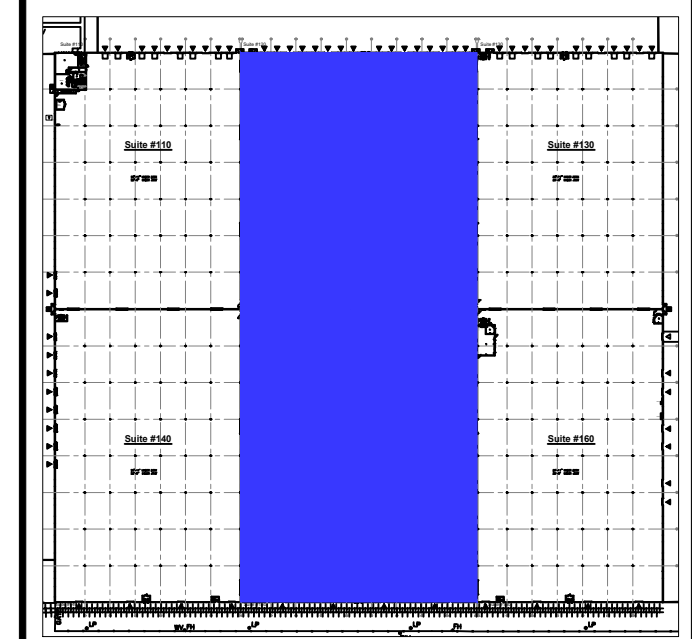

1004 East Brooks Road  
 Memphis, TN 38116  
 Tel: 1-888-OLYMBEC  
 WWW.OLYMBEC.COM

Project Name and Location: Nom et Localisation du Projet  
 6125 East Shelby Drive, Suites 120 & 150  
 Memphis, TN 38141

Drawing Title: Titre du Dessin  
 Floor Plan

Date:	Scale:	Échelle:
Drawn By:	Dessiné par:	Verified By:

Drawing No. No. du Dessin  
**A1**

6125 East Shelby Drive - Suites #120 & #150 - 180,407 Total RSF - 2023.03.15 Rev. 01  
 6125 East Shelby Drive - Suites #120 & #150 - 180,407 Total RSF - 2023.03.15 Rev. 01  
 6125 East Shelby Drive - Suites #120 & #150 - 180,407 Total RSF - 2023.03.15 Rev. 01

\*Note That All Dimensions Are Approximate. Dimensions Indicated Take Precedence over scaled dimensions  
 Construction Personnel to verify plans Prior to Final Construction