


PLAN DU BUREAU

Legende/ Legend:

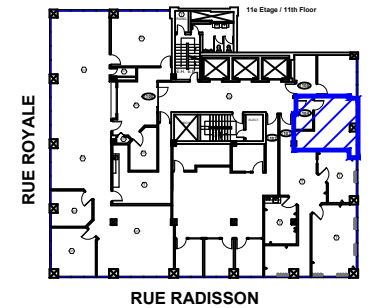

Plan Clé/  
Key Plan

no.	révision/issue	date

Titre/Title : **PLAN 11e étage / 11th floor plan**  
**SUITE 1104**

Échelle/Scale: N.T.S.

Dessiné par/ Drawn By:  
R.C.L.

Date:


Nom et Localisation du Projet/  
Project Name and Location:

**1350 Royale**  
**Trois-Rivières**

Suite/Room #

**#1104**




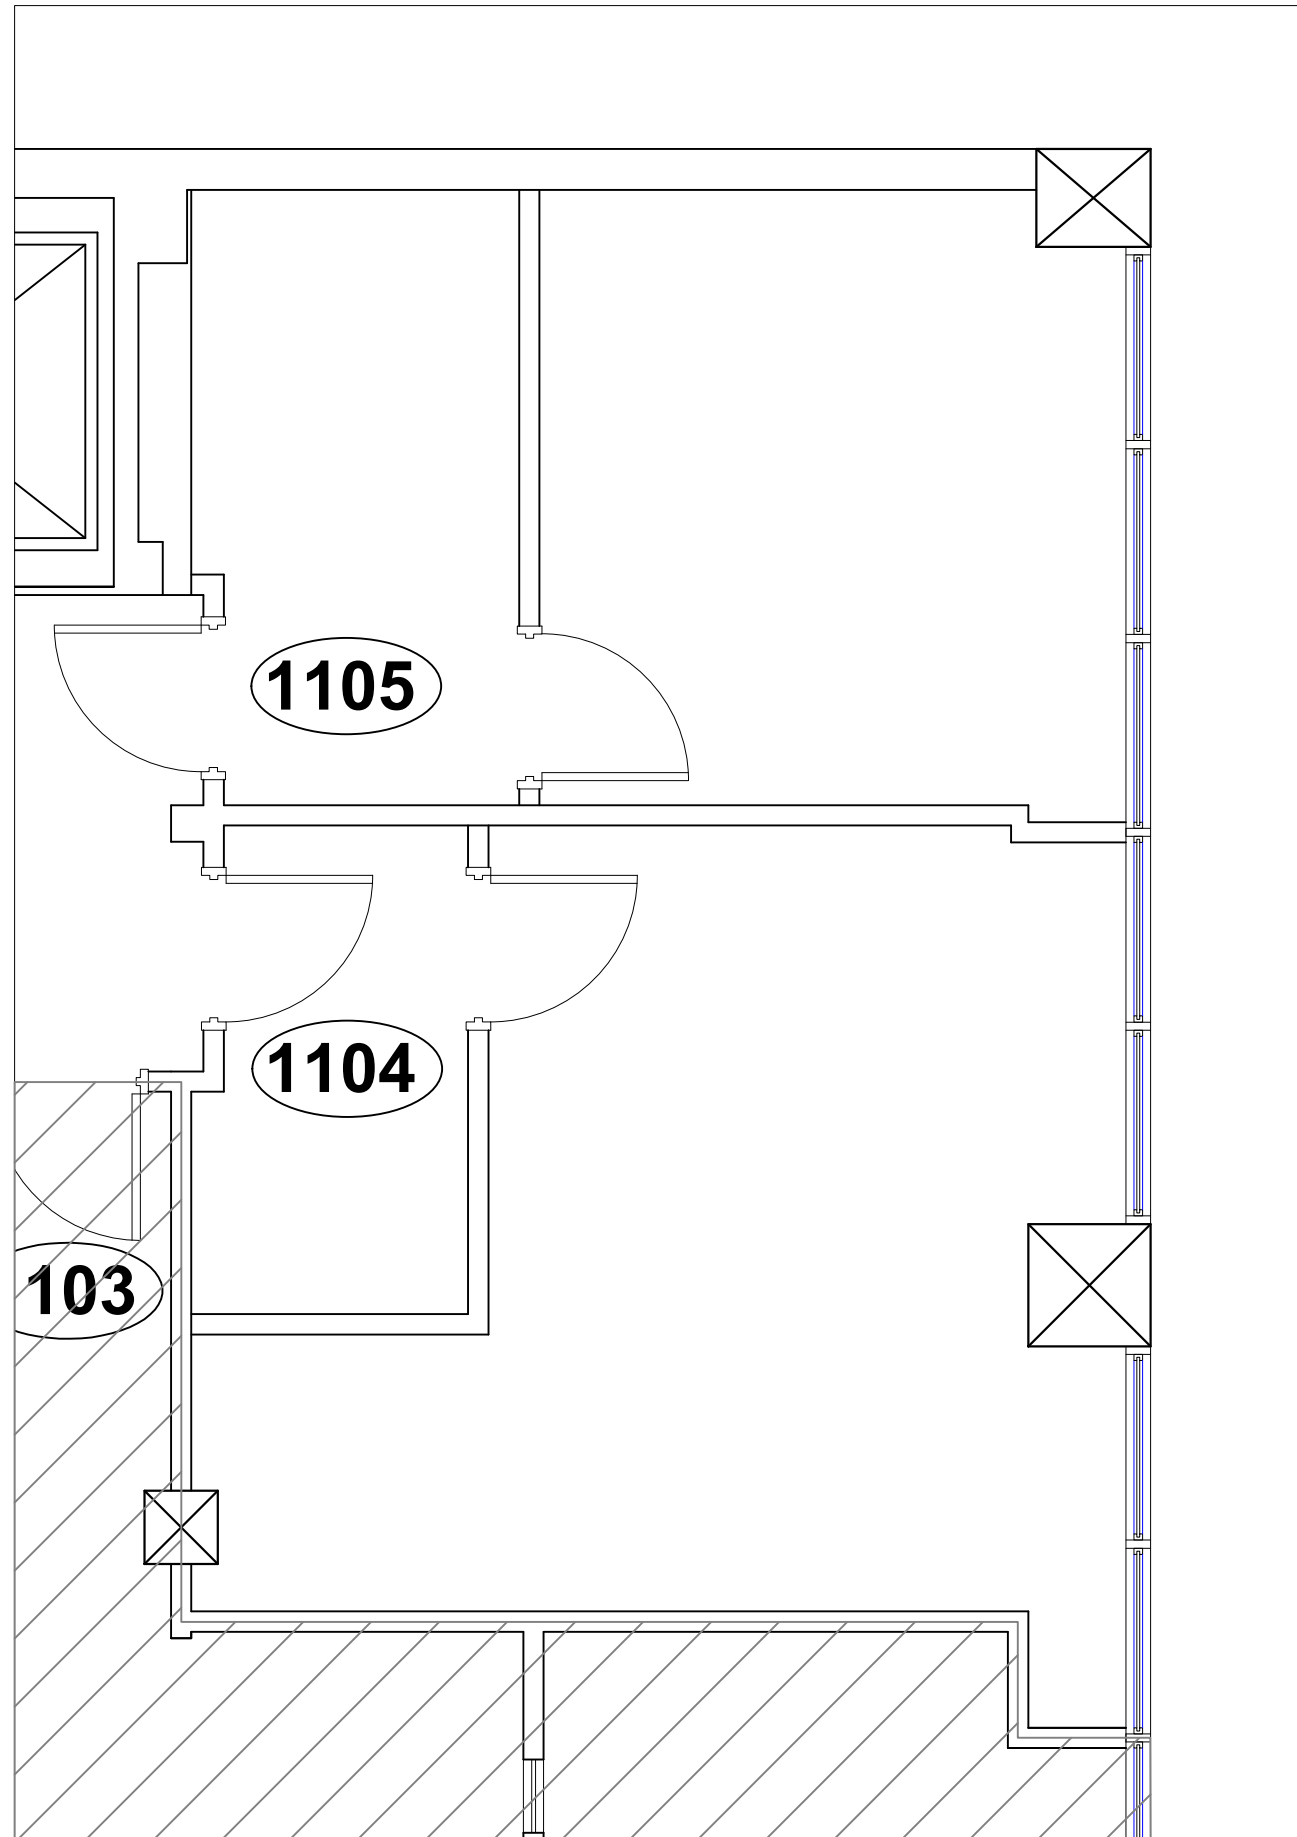

PLAN DU BUREAU

\*Veuillez noter que les dimensions indiquées sont approximatives et peuvent changer sans avis/ Note That All Dimensions Are Approximate and subject to change without notice

Legende/ Legend:

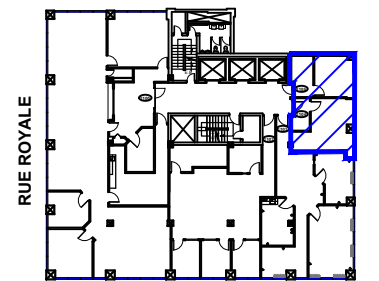

RUE ROYALE  
RUE RADISSON  
**Plan Clé/**  
Key Plan

no.	révision/issue	date

Titre/Title : **PLAN DU BUREAU**  
**11e Étage / 11th Floor**

Échelle/Scale: N.T.S.

Dessiné par/ Drawn By:

R.C.L.

Date:

Nom et Localisation du Projet/

Project Name and Location:

**1350 Royale**  
**Trois-Rivières**

Suite/Room #

**#1104-1105**

