


C:\Cad Files\0_CANADA\De L'Aéroport 80-100 (Bromont)\80_88_90_100 de l'Aéroport_Bromont.dwg, 2/28/2024 10:06:14 AM, mpetrie

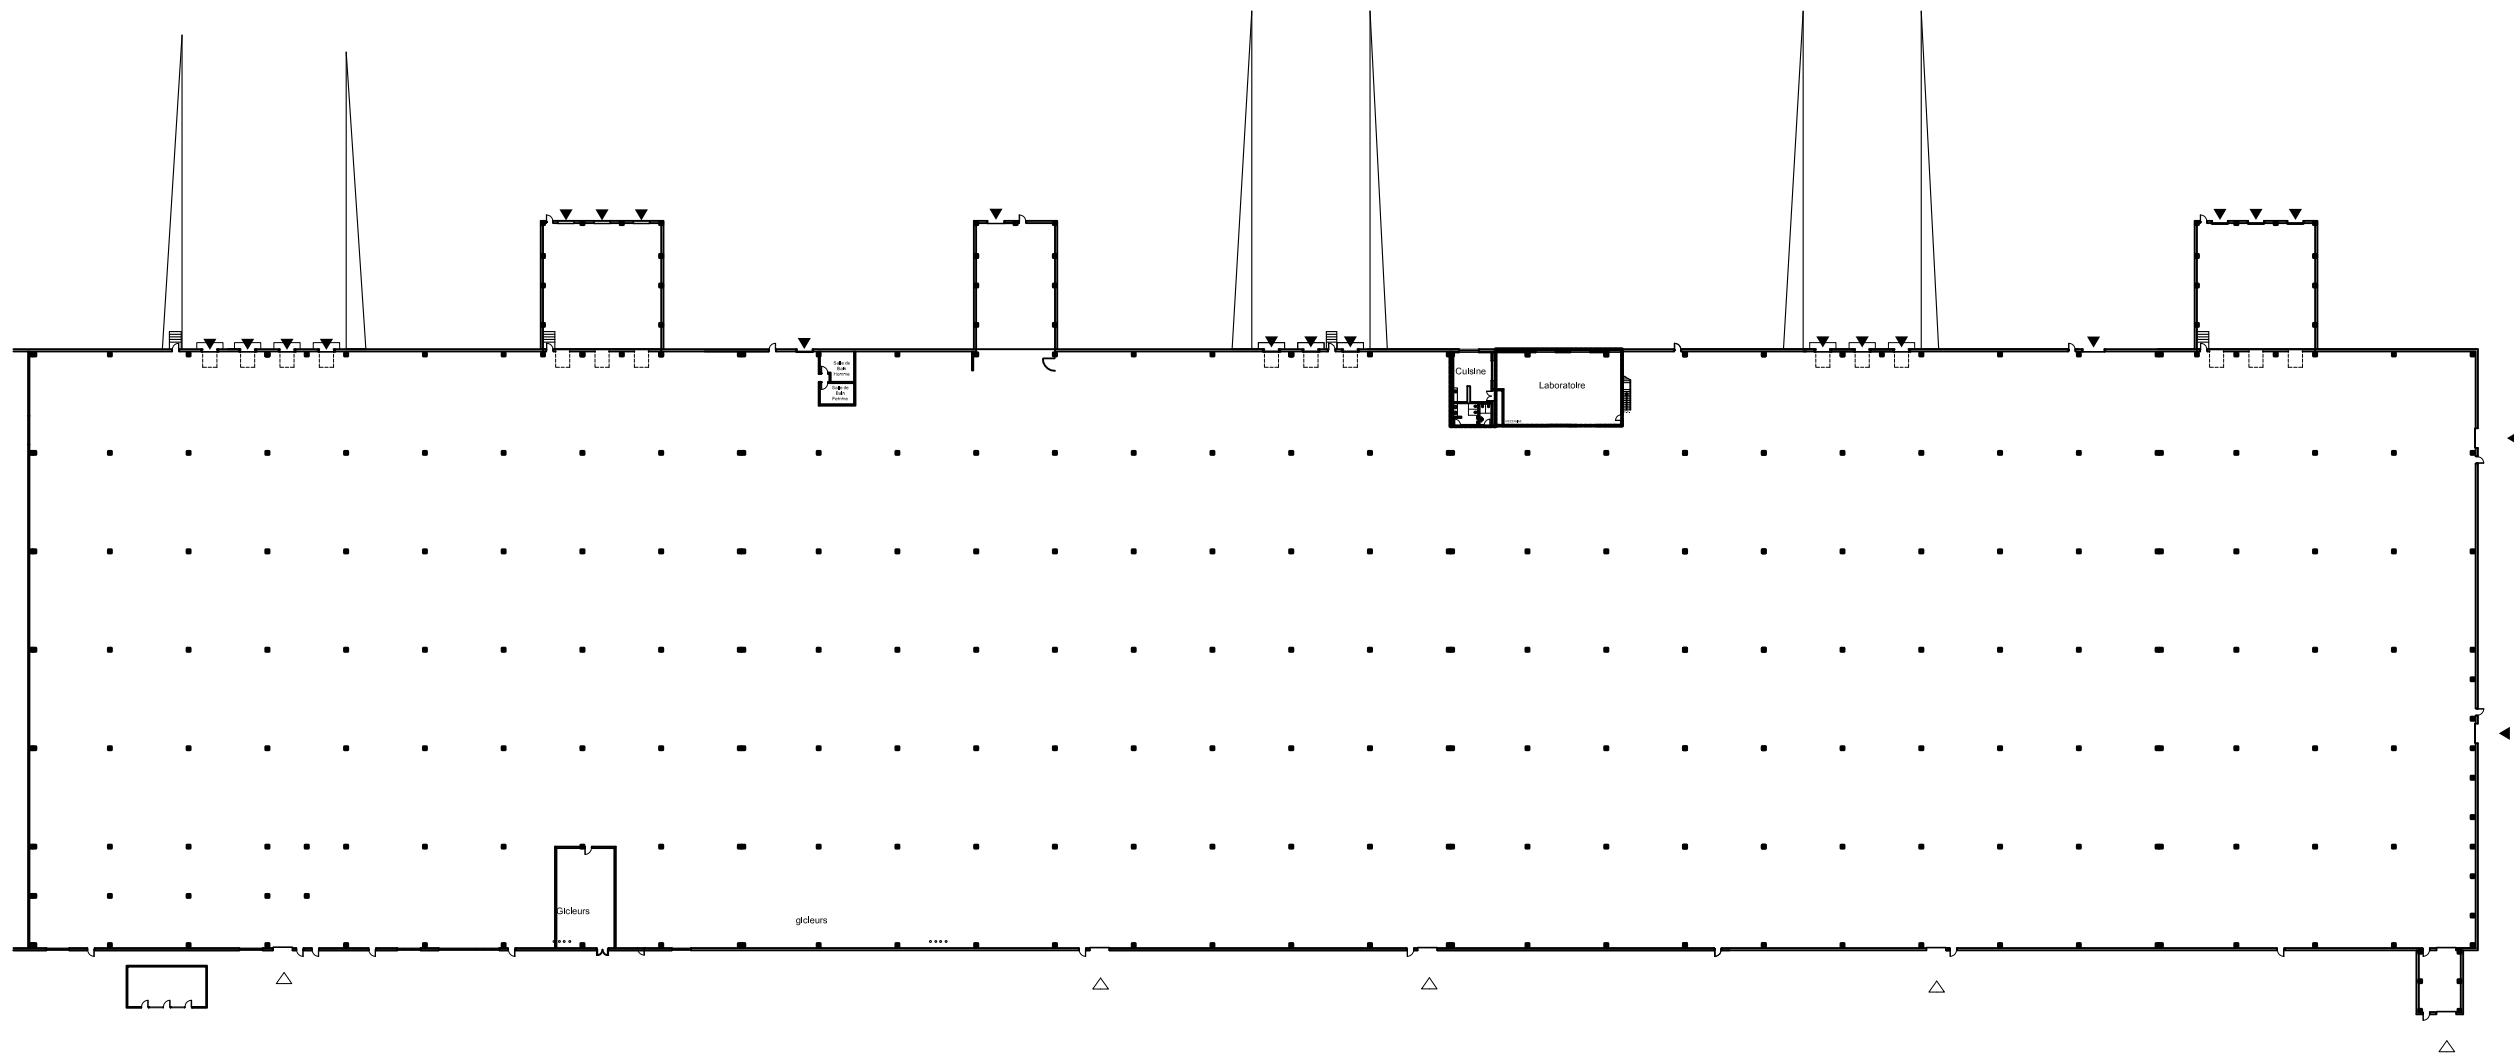


PLAN 100

379,139 RSF

Legend/ Legend:

boul. de l'Aéroport

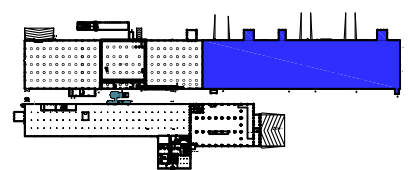

Plan Clé/
Key Plan

no.	révision/issue	date

Titre/Title :
100 Boul. de L'Aéroport

Échelle/Scale: N.T.S.
Dessiné par/ Drawn By:

Date:
Nom et Localisation du Projet/
Project Name and Location:
**80-100 Boul. de L'Aéroport,
Bromont, Qc.**

Suite/Room #



OLYMBEC
333 Décarie
5th floor, St. Laurent
Quebec H4N 3M9
Tel: (514) 344-3334
WWW.OLYMBEC.COM

*Veuillez noter que les dimensions indiquées sont approximatives et peuvent changer sans avis/ Note That All Dimensions Are Approximate and subject to change without notice