


Rue Langellier

9155

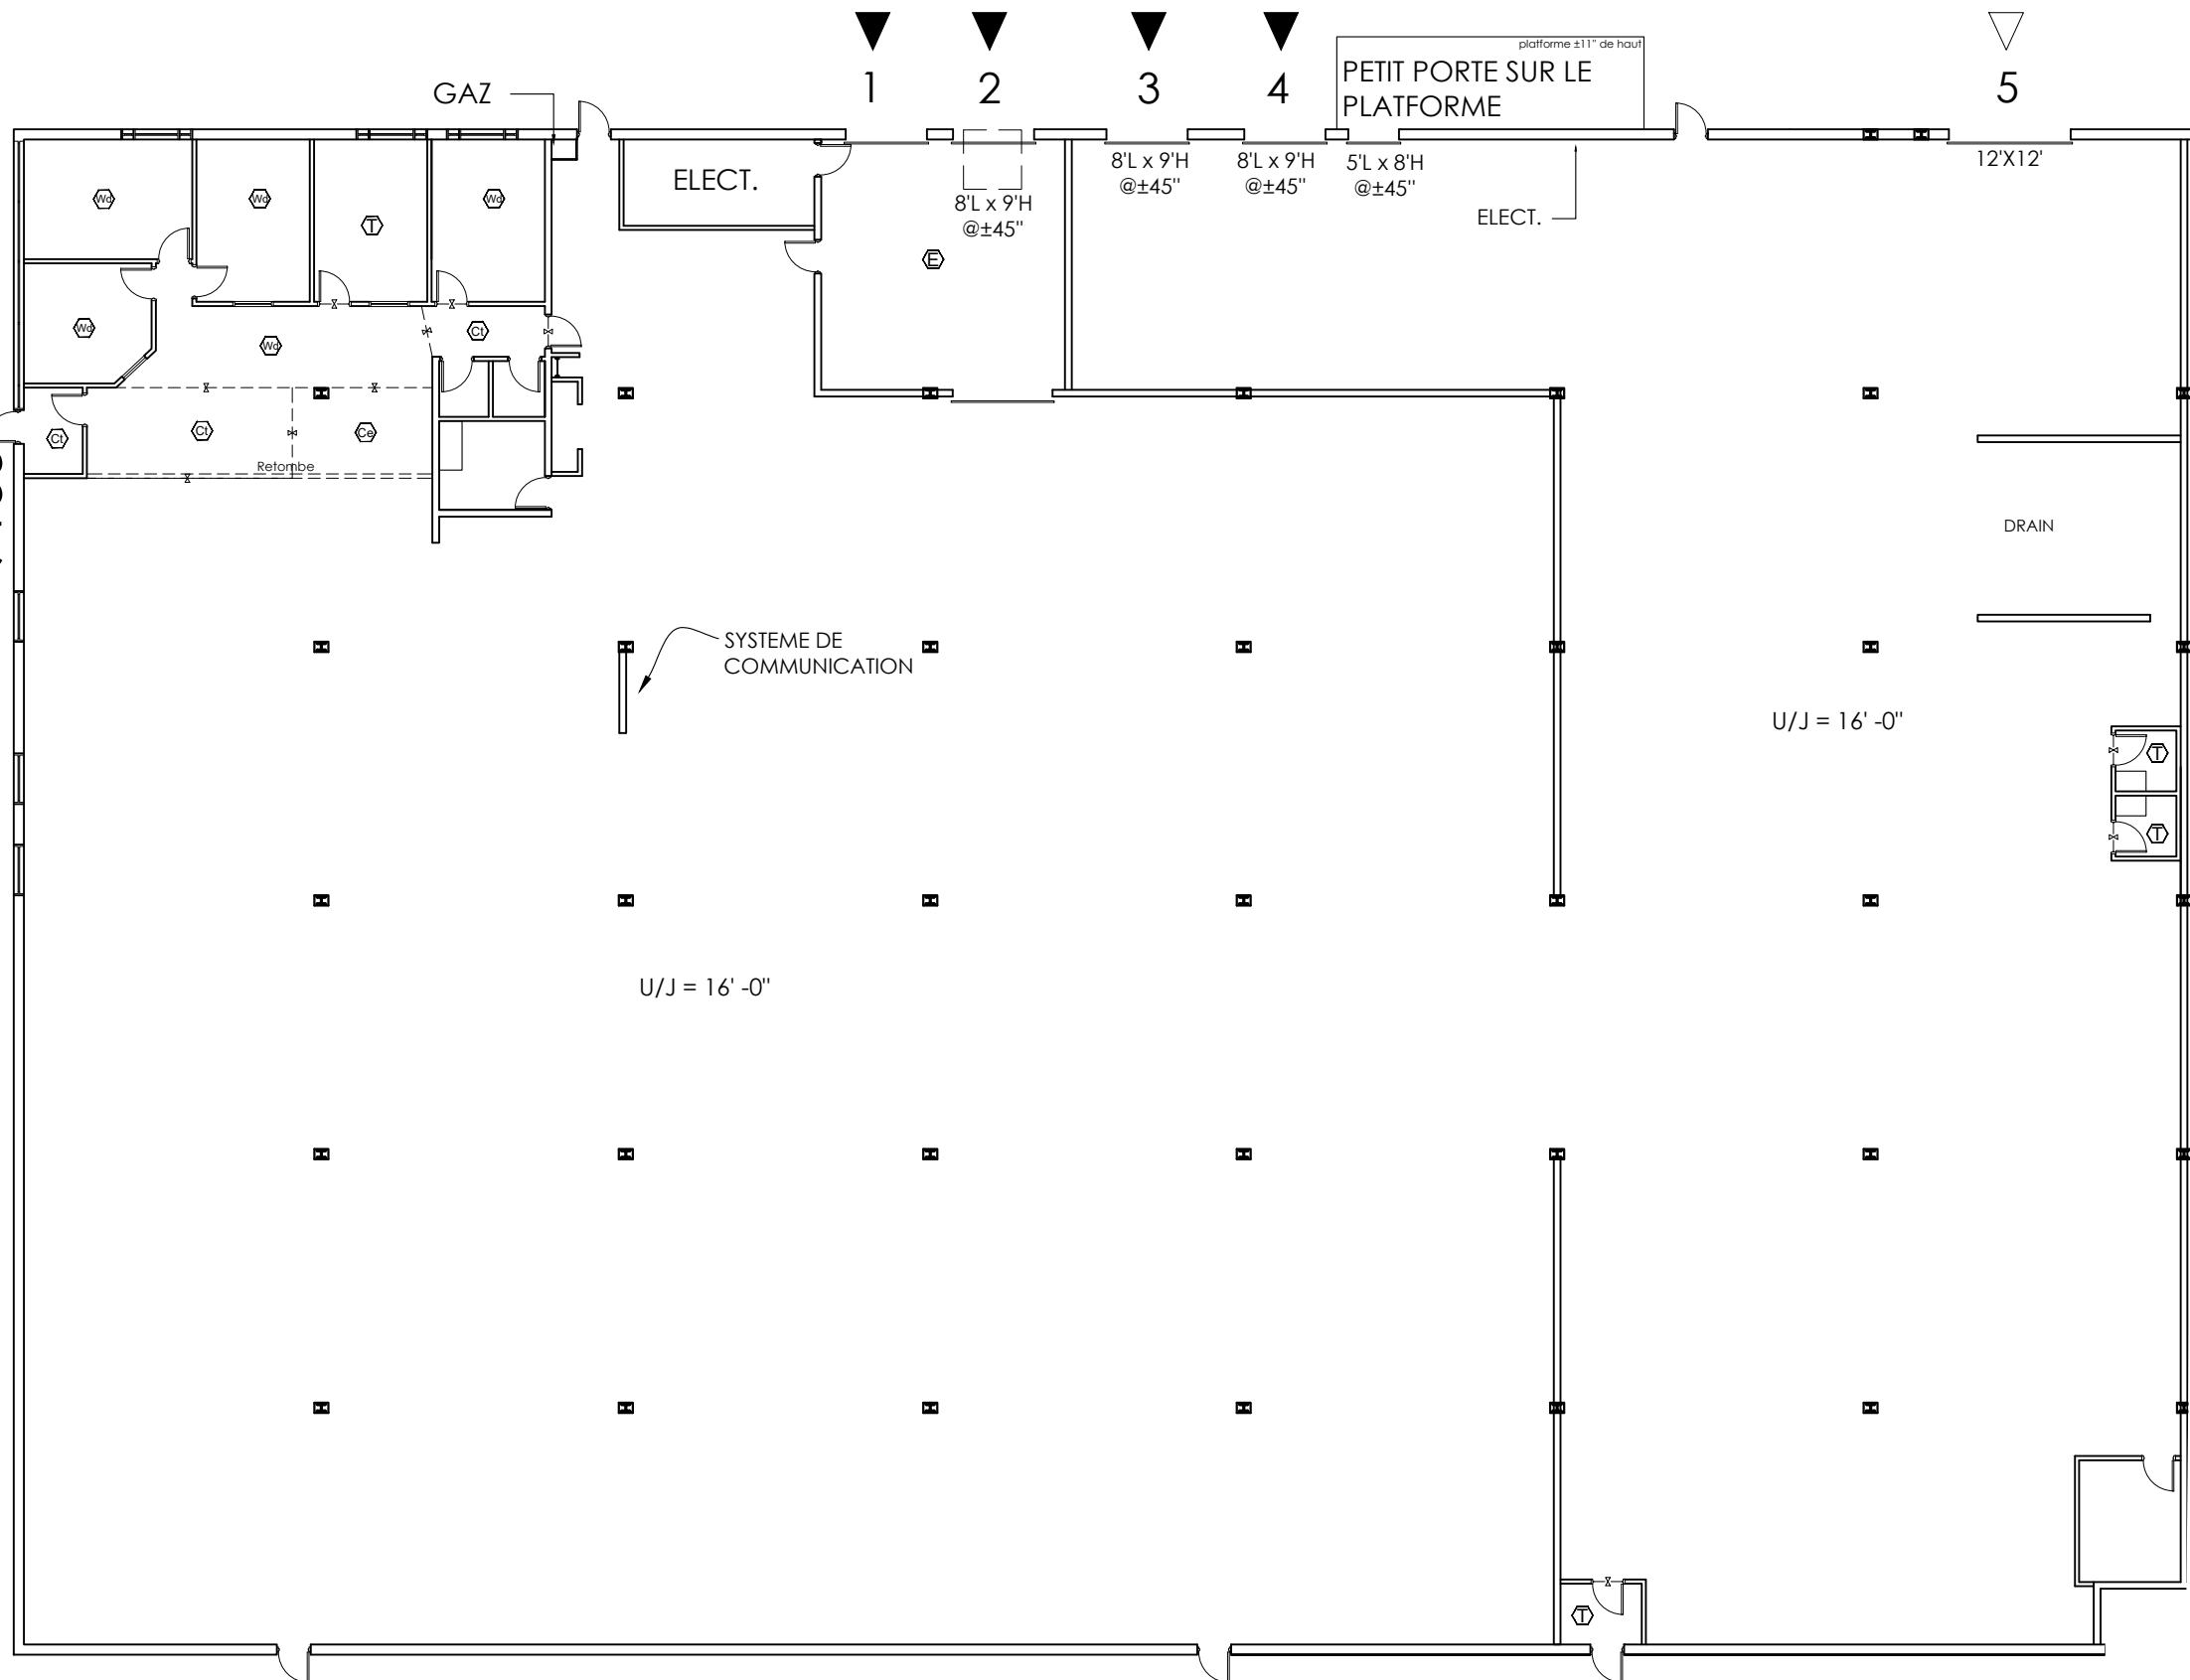

Rue Couture

6511

*Veillez noter que les dimensions indiquées sont approximatives et peuvent changer sans avis/ Note That All Dimensions Are Approximate and subject to change without notice