


RUE NOTRE DAME EST

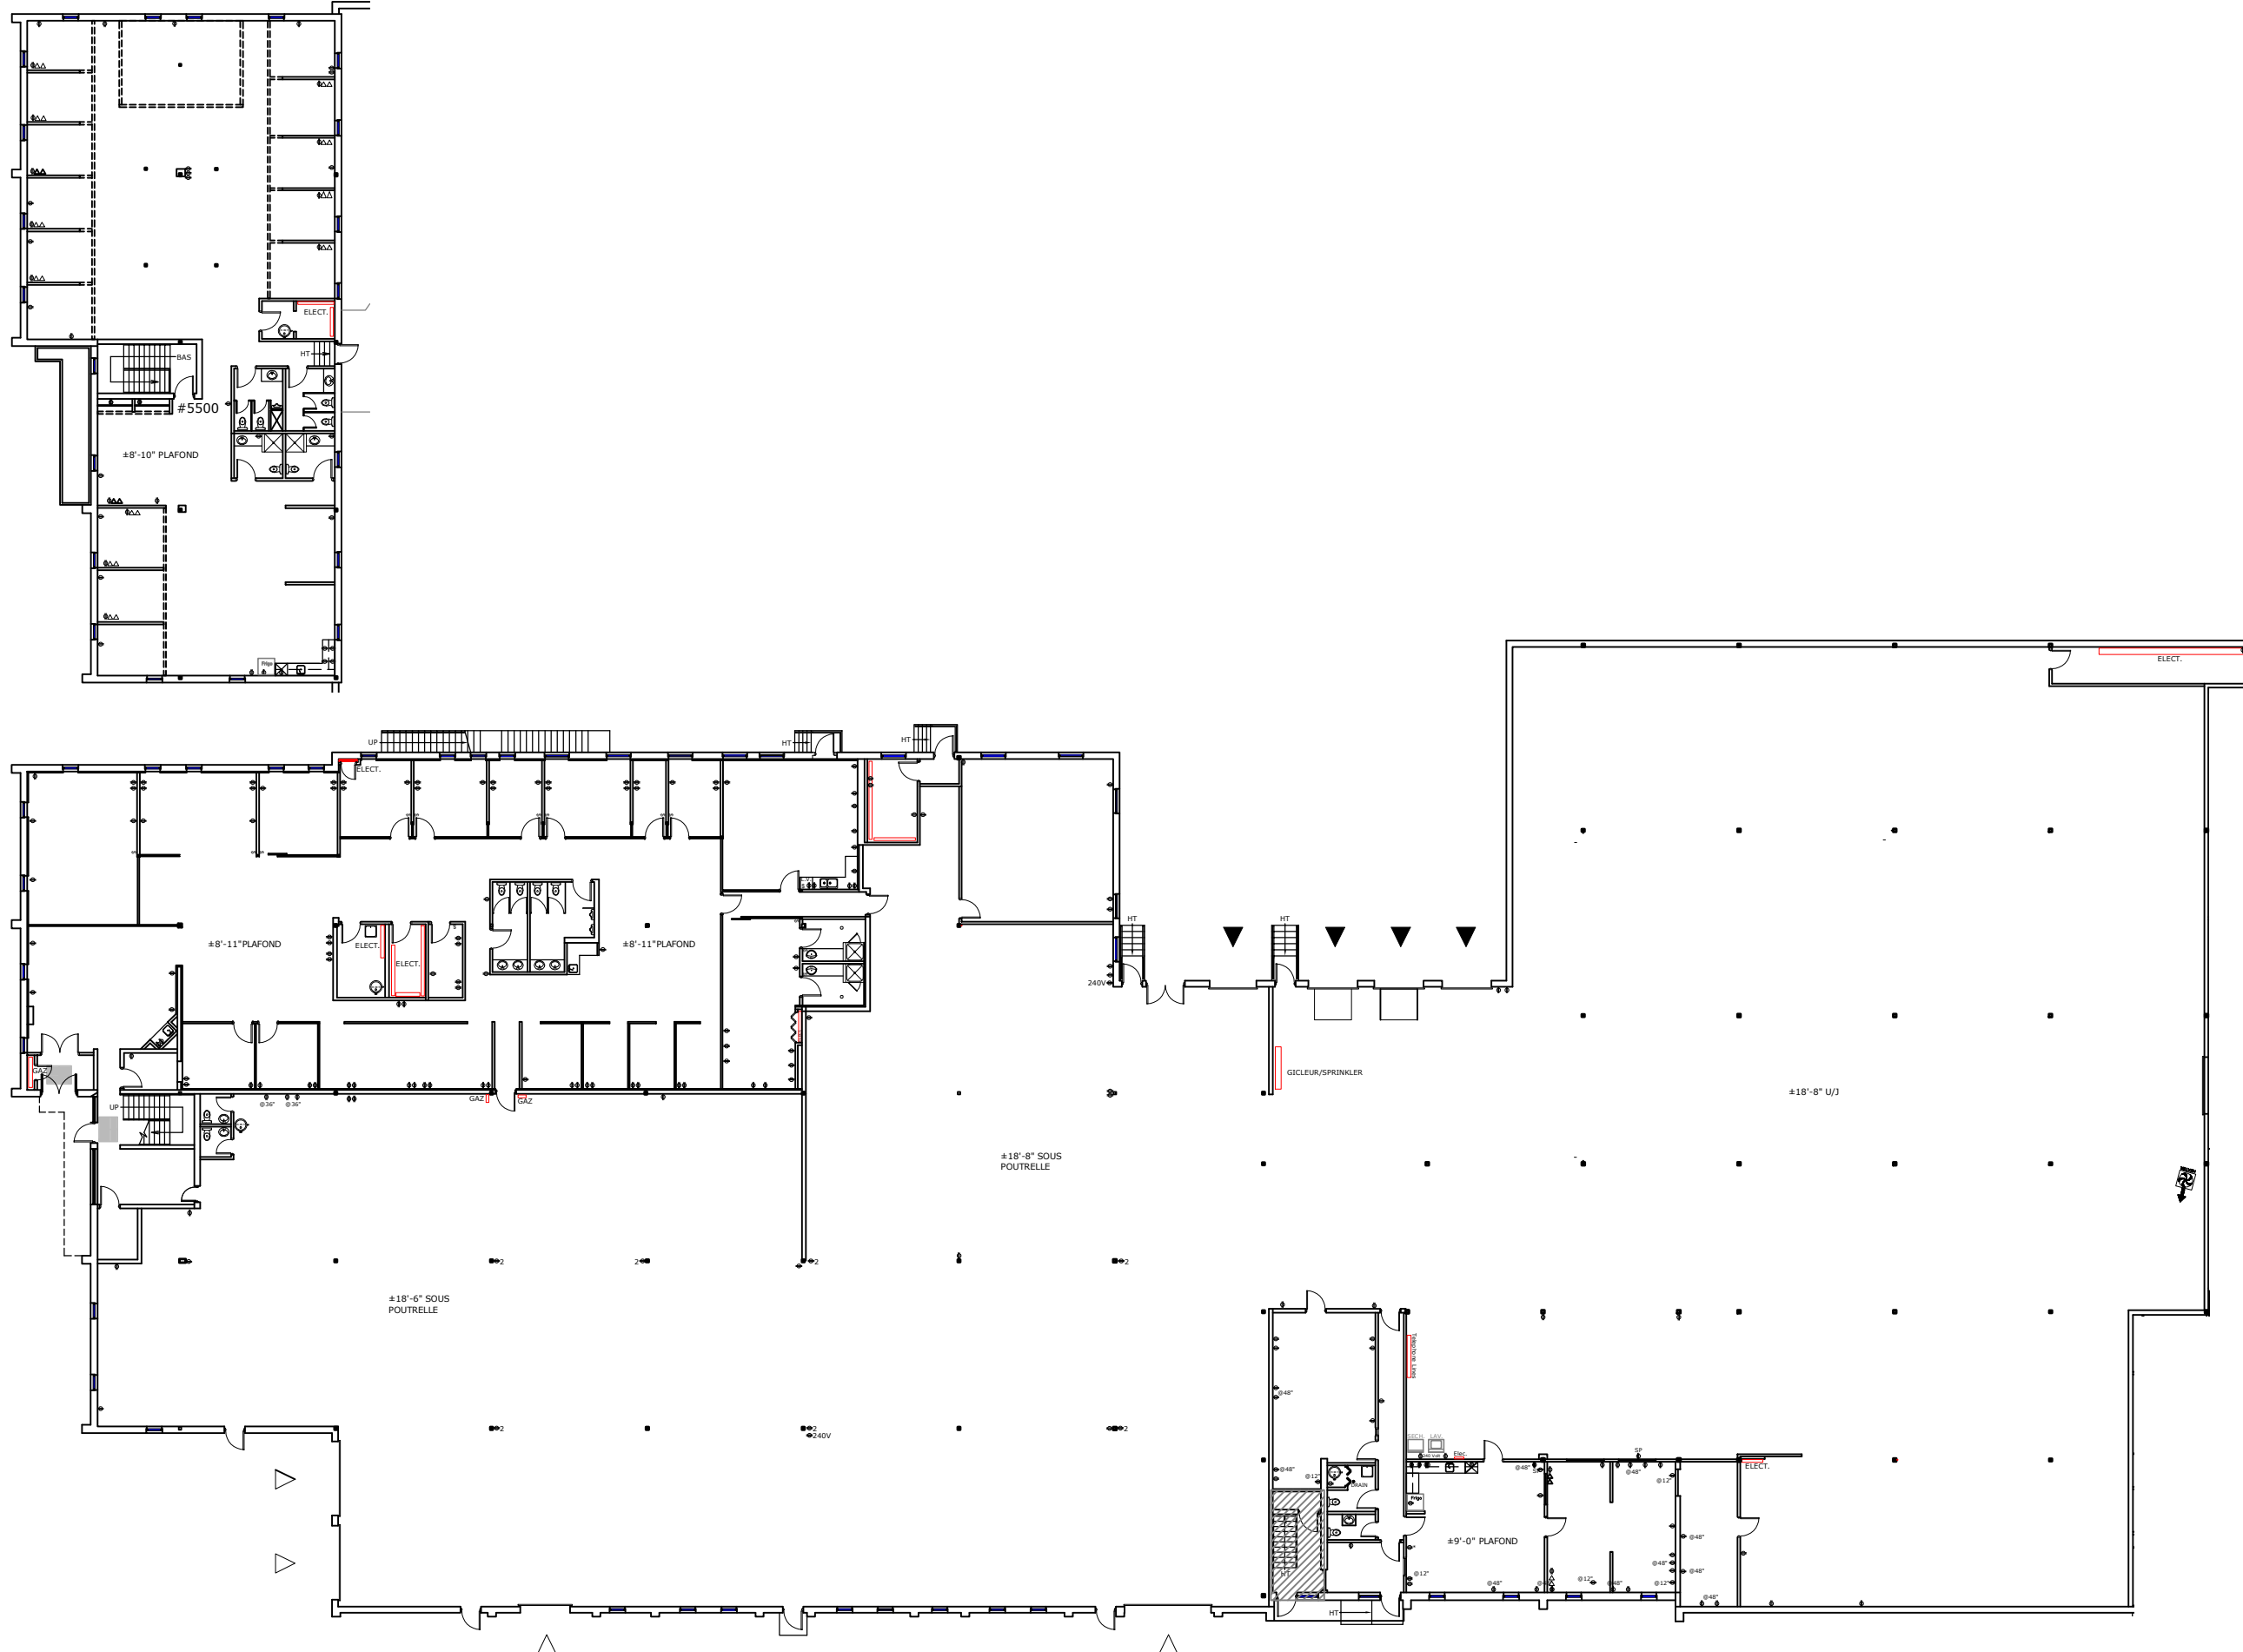

Legende/ Legend:

Plan Clé/ Key Plan

no.	révision/issue	date

Titre/Title :
R.D.C. / Ground Floor

Échelle/Scale: N.T.S.
Dessiné par/ Drawn By:

Date:
Nom et Localisation du Projet/
Project Name and Location:
#5494-5502 Notre Dame
Mtl. Qc.
Suite/Room #



*Veuillez noter que les dimensions indiquées sont approximatives et peuvent changer sans avis/ Note That All Dimensions Are Approximate and subject to change without notice