
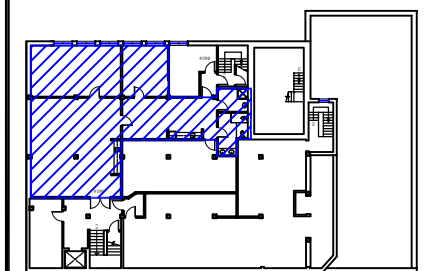


Legende/ Legend:

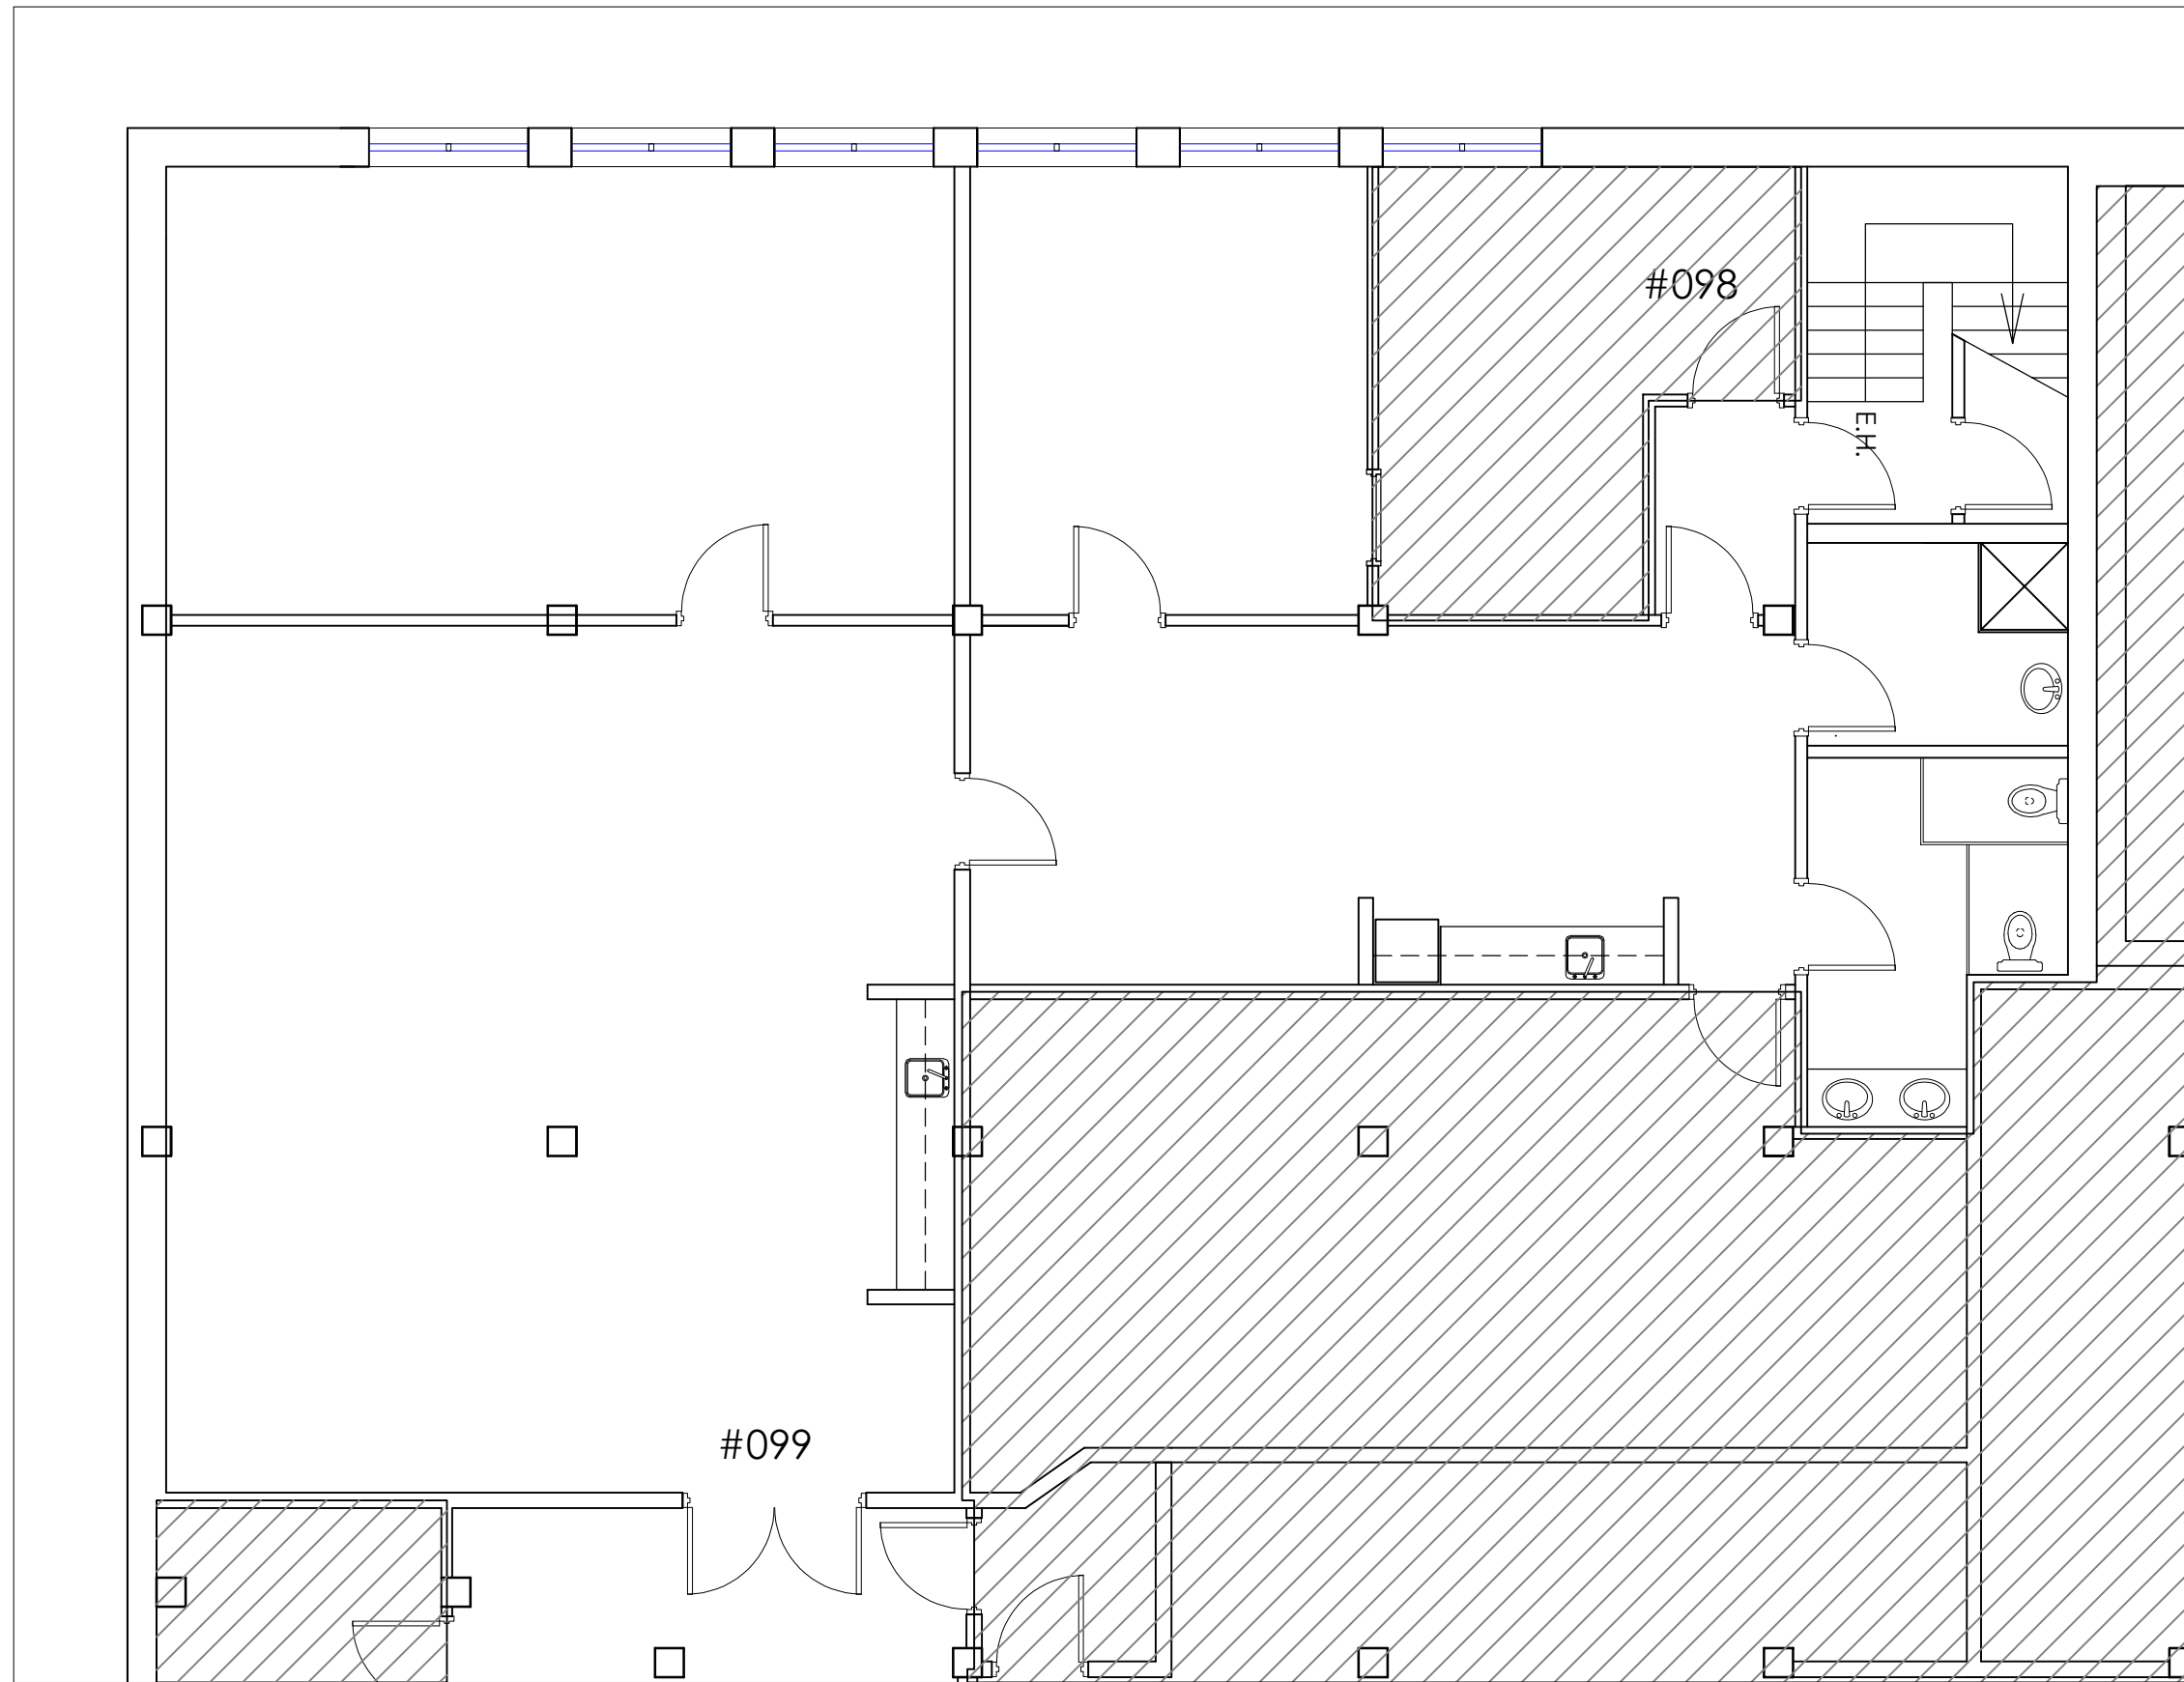

Plan Clé/  
Key Plan

no.	révision/issue	date

Titre/Title : **PLAN  
SUITE 099**

Échelle/Scale: N.T.S.  
Dessiné par/ Drawn By:

Date:  
Nom et Localisation du Projet/  
Project Name and Location:  
**230 King O.  
Sherbrooke Qc.**



Suite/Room #  
**#099**