


PLAN REZ-DE-CHAUSSÉE

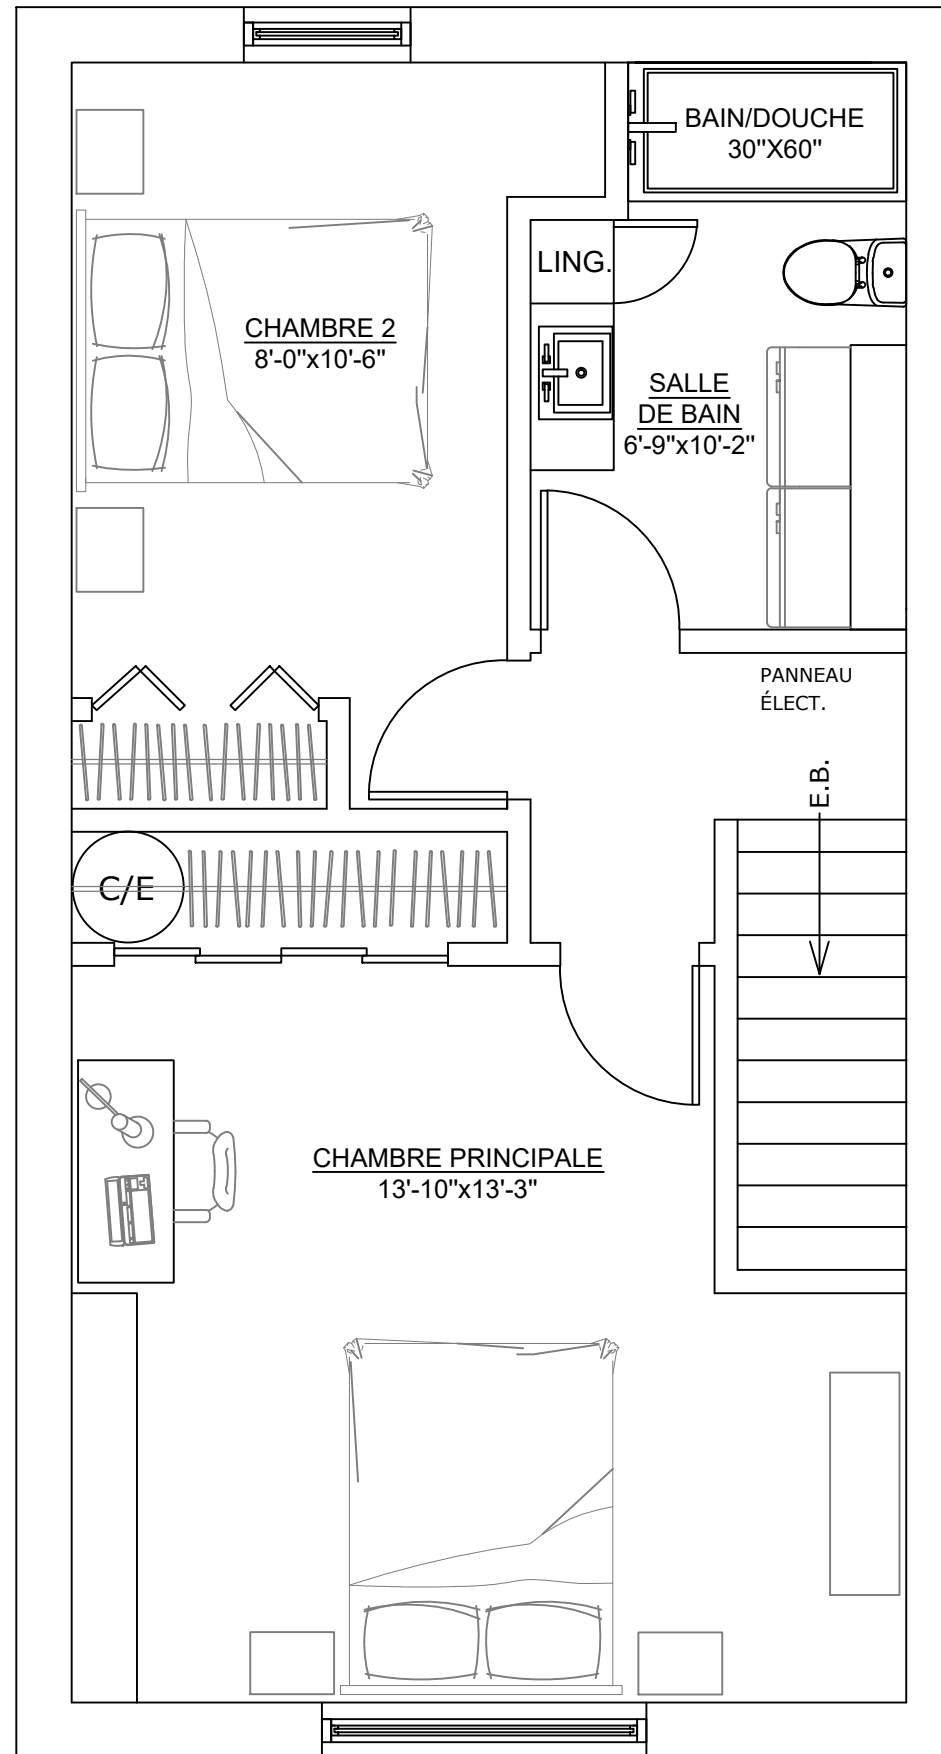

PLAN 2e ÉTAGE

Legende/ Legend:

Plan Clé/
Key Plan

no.	révision/issue	date

Titre/Title : PLAN

Échelle/Scale: N.T.S.

Dessiné par/ Drawn By:
R.C.L.

Date:

Nom et Localisation du Projet/
Project Name and Location:
1723, St-Calixte
Plessisville

Suite/Room #

